

Обустройство пешеходной зоны

Выполнение проектно-изыскательских работ по обустройству пешеходной зоны по адресу: г. Москва, ЗАО, ул. Веерная

Генеральный план совмещенный с
планом инженерных сетей

1-ГКУДКР/19-ПЗУ



ООО «АЭЛ Групп»

Обустройство пешеходной зоны

Выполнение проектно-изыскательских работ по обустройству пешеходной зоны по адресу: г. Москва, ЗАО, ул. Веерная

Государственный Заказчик: ГКУ «ДКР»

Стадия Рабочая документация

Генеральный план совмещенный с планом инженерных сетей

1-ГКУДКР/19-ПЗУ

Генеральный директор
Руководитель проекта

Братченко Ю.А.
Князев Д.С.


Москва
2019

Согласовано

Взам инв. N

Подп. и дата


Инв. N подл.

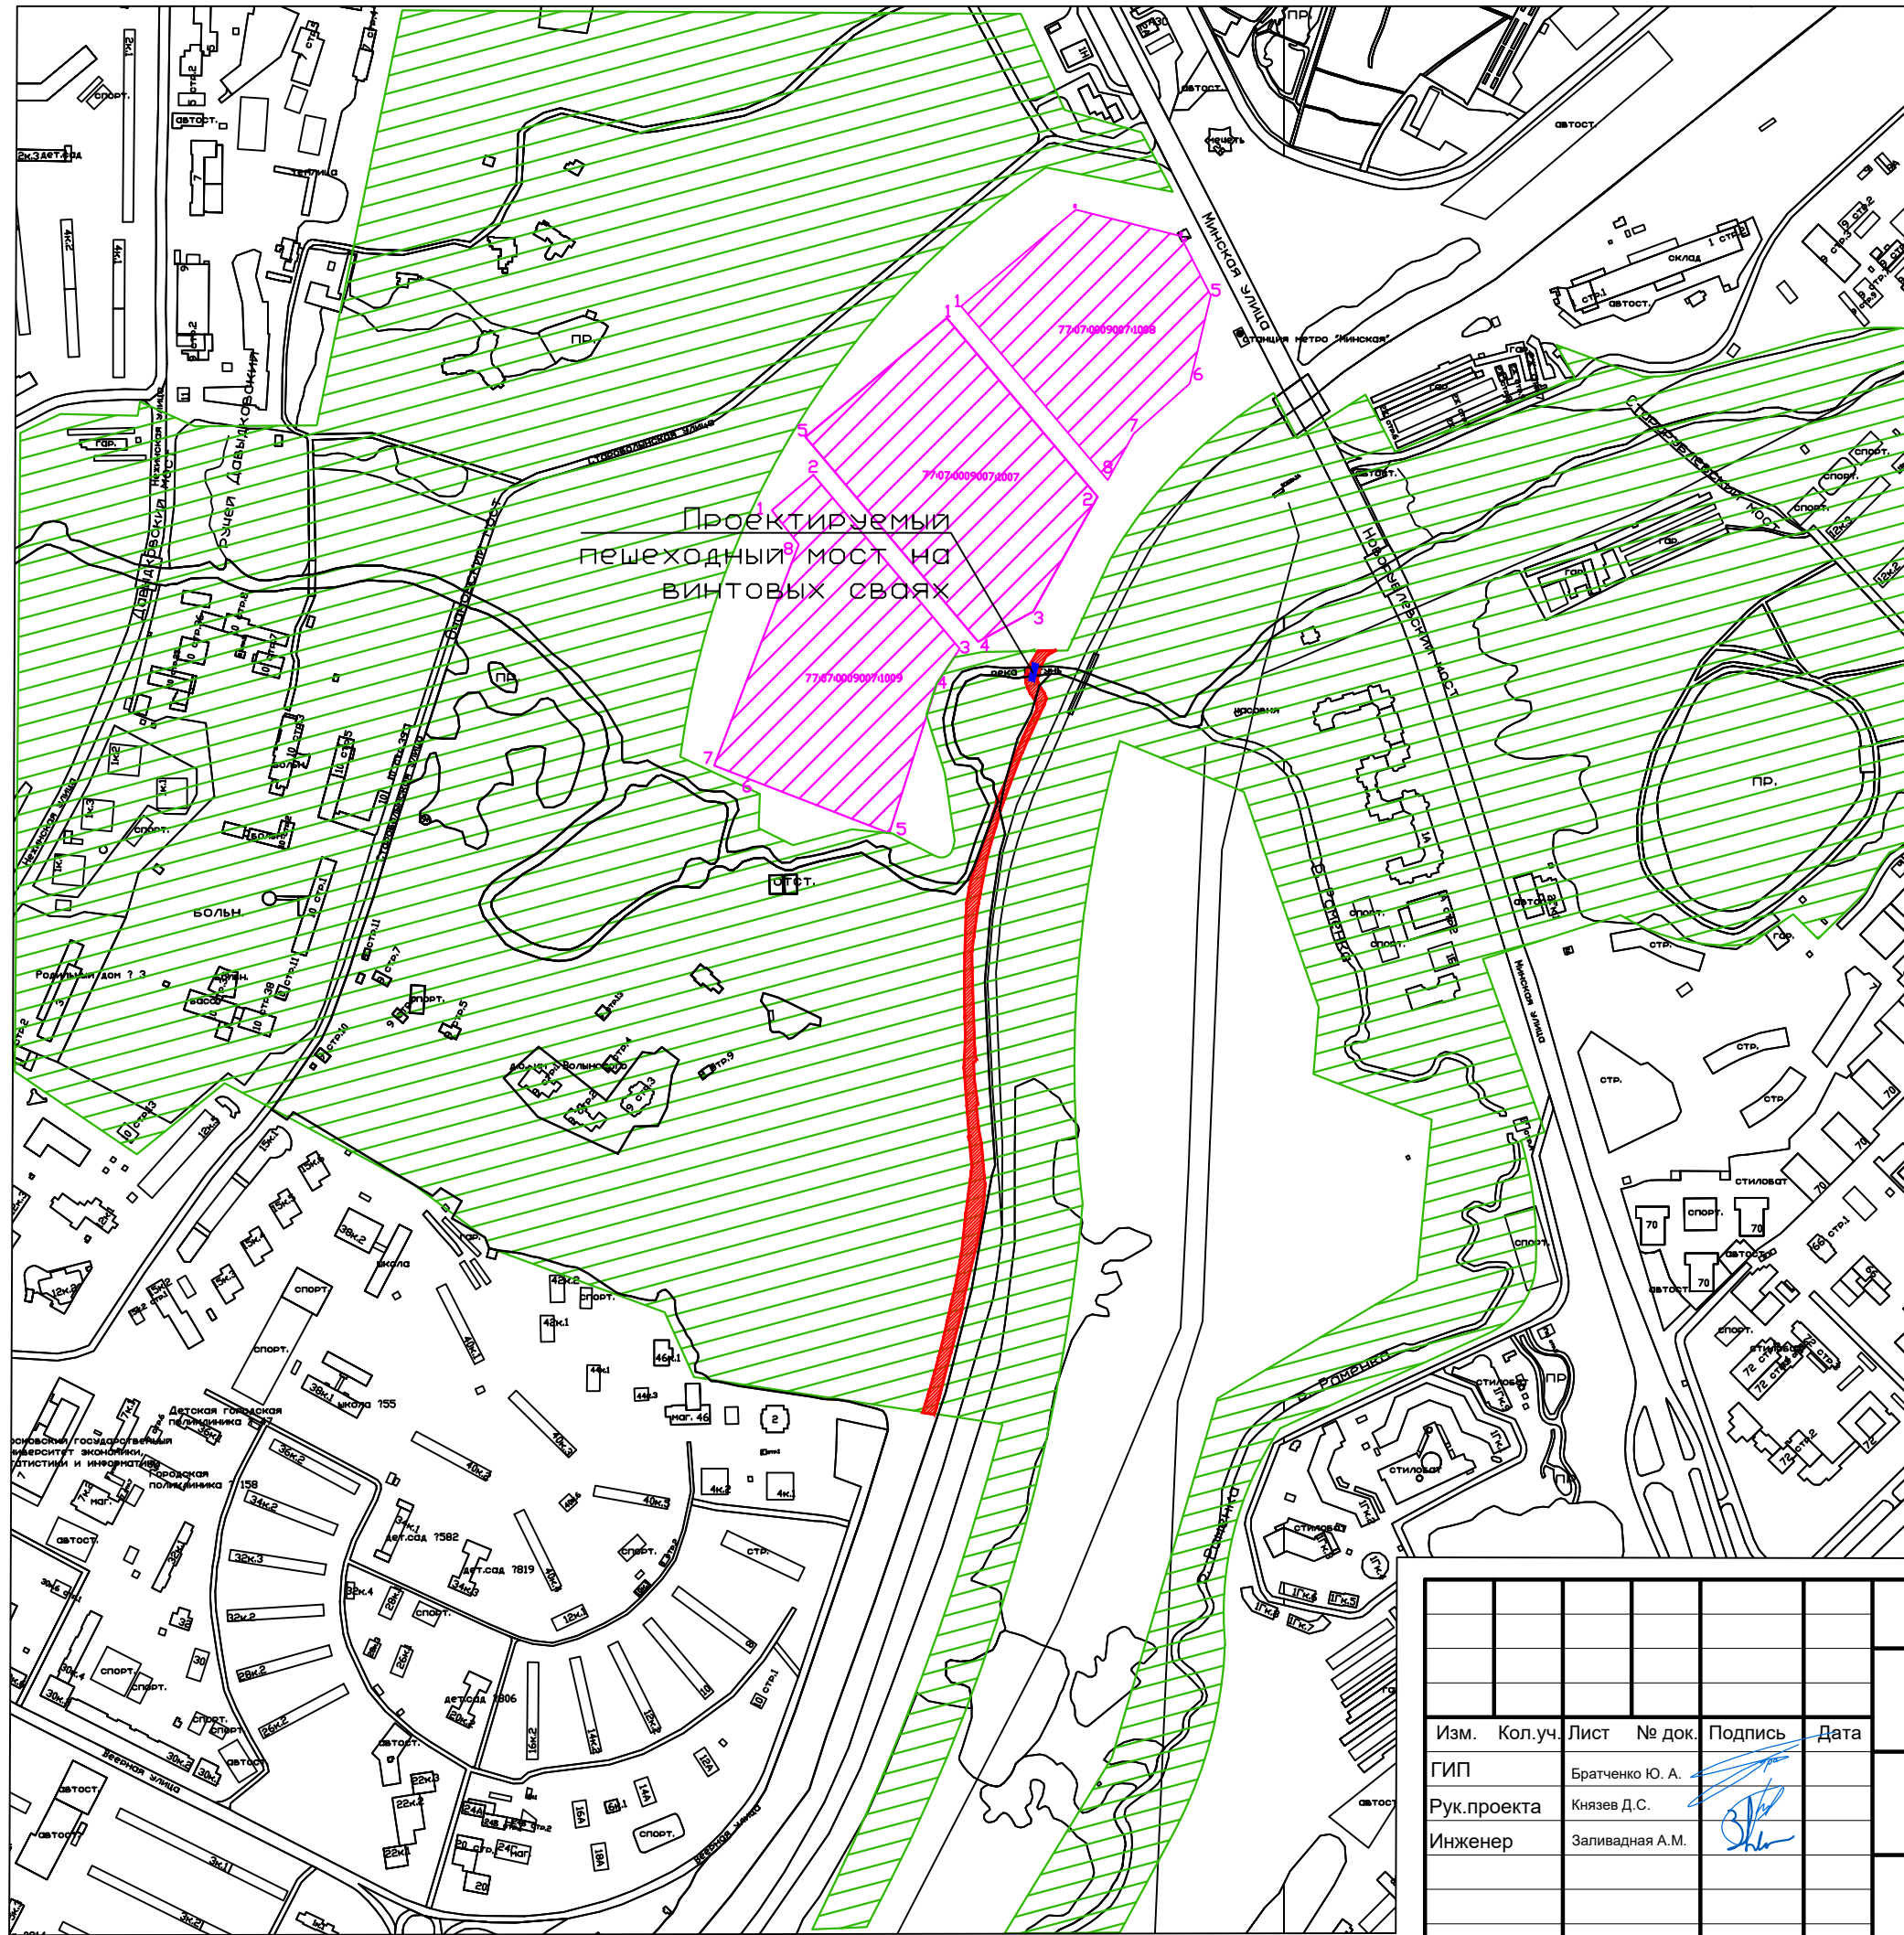

Условные обозначения:

- Границы проектирования (1,8 Га)
- Зона ООПТ Природный заказник "Долина реки Сетуни" Режим № 2
- Территории земельных участков посольств Республики Куба, Республики Индия, КНР
- Проектируемый пешеходный мост на винтовых сваях

						1-ГКУДКР/19-ПЗУ			
						Выполнение проектно-изыскательских работ по обустройству пешеходной зоны по адресу: г. Москва, ЗАО, ул. Веерная			
Изм.	Кол.уч.	Лист	№ док.	Подпись	Дата	Схема планировочной организации земельного участка Часть 2	Стадия	Лист	Листов
ГИП		Братченко Ю. А.					Р	2	9
Рук.проекта		Князев Д.С.							
Инженер		Заливадная А.М.				Ситуационный план М1:2000			

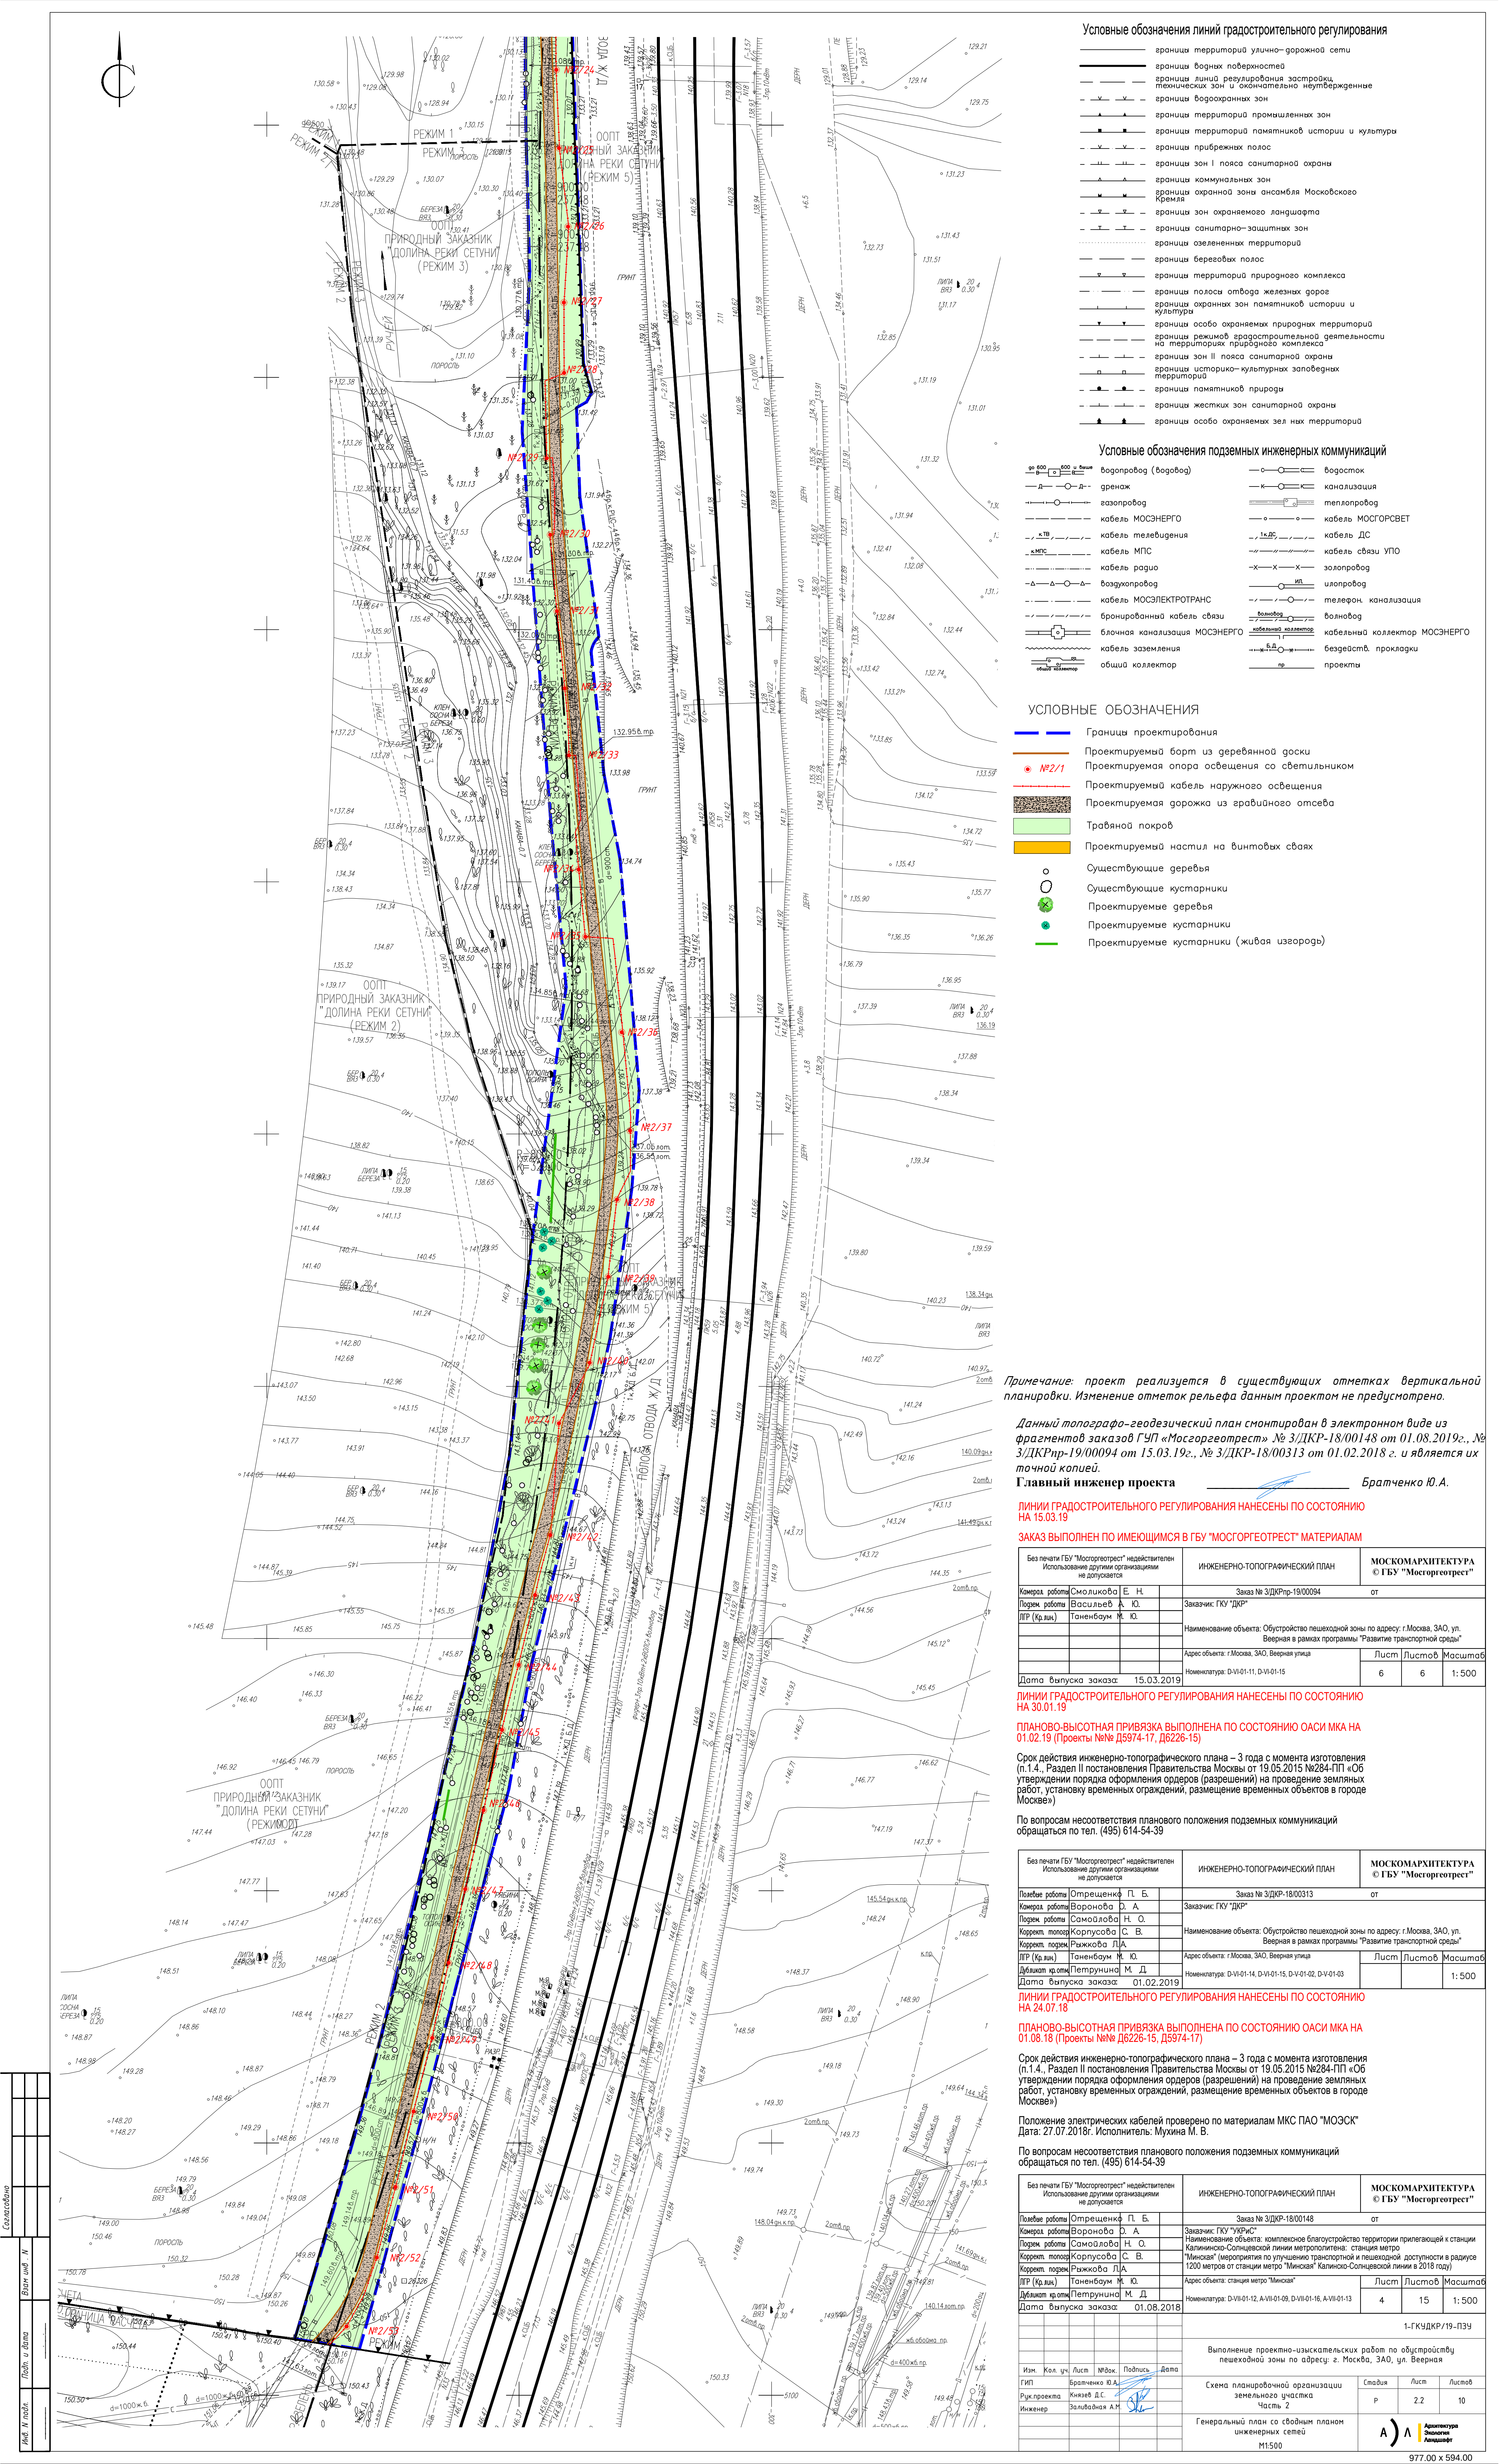

Условные обозначения линий градостроительного регулирования

- граница территорий улично-дорожной сети
- границы водных поверхностей
- границы линий регулирования застройки, зеленых зон и окончательно неутвержденные
- границы водоохраных зон
- границы территорий промышленных зон
- границы территорий памятников истории и культуры
- границы прибрежных полос
- границы зон I пояса санитарной охраны
- границы коммунальных зон
- границы охранной зоны ансамбля Московского Кремля
- границы зон охраняемого ландшафта
- границы санитарно-защитных зон
- границы озелененных территорий
- границы береговых полос
- границы территорий природного комплекса
- границы полосы отвода железных дорог
- границы охранных зон памятников истории и культуры
- границы особо охраняемых природных территорий
- границы режимов градостроительной деятельности на территориях природного комплекса
- границы зон II пояса санитарной охраны
- границы историко-культурных заповедных территорий
- границы памятников природы
- границы жестких зон санитарной охраны
- границы особо охраняемых зеленых территорий

Условные обозначения подземных инженерных коммуникаций

- водопровод (водовод)
- гренж
- газопровод
- кабель МОСЭНЕРГО
- кабель телевидения
- кабель МПС
- кабель радио
- воздухотвод
- кабель МОСЭЛЕКТРОТРАНС
- бронированный кабель связи
- блочная канализация МОСЭНЕРГО
- кабель заземления
- общий коллектор
- водосток
- канализация
- теплопровод
- кабель МОСГОРГАСВЕТ
- кабель ДС
- кабель связи УПО
- золотопровод
- улотопровод
- телефон, канализация
- волновод
- кабельный коллектор МОСЭНЕРГО
- безопасность, прокладки
- проекты

УСЛОВНЫЕ ОБОЗНАЧЕНИЯ

- Границы проектирования
- Проектируемый борт из деревянной доски
- Проектируемая опора освещения со светильником
- Проектируемый кабель наружного освещения
- Проектируемая дорожка из гравийного отседа
- Трава покров
- Проектируемый настил на винтовых сваях
- Существующие деревья
- Существующие кустарники
- Проектируемые деревья
- Проектируемые кустарники
- Проектируемые кустарники (живая изгородь)

Примечание: проект реализуется в существующих отметках вертикальной планировки. Изменение отметок рельефа данным проектом не предусмотрено.

Данный топографо-геодезический план смонтирован в электронном виде из фрагментов заказов ГУП «Мосгоргеотрест» № 3/ДКР-18/00148 от 01.08.2019г., № 3/ДКР-19/00094 от 15.03.19г., № 3/ДКР-18/00313 от 01.02.2018 г. и является их точной копией.

Главный инженер проекта Братченко Ю.А.

ЛИНИИ ГРАДОСТРОИТЕЛЬНОГО РЕГУЛИРОВАНИЯ НАНЕСЕНЫ ПО СОСТОЯНИЮ НА 15.03.19

Без печати ГБУ «Мосгоргеотрест» недействителен Использование другими организациями не допускается	ИНЖЕНЕРНО-ТОПОГРАФИЧЕСКИЙ ПЛАН	МОСКОВСКАЯ АРХИТЕКТУРА © ГБУ «Мосгоргеотрест»
Комп. работы: Смоликова Е. Н.	Заказ № 3/ДКР-19/00094	от
Пор. работы: Васильев А. Ю.	Заказчик: ГУП «ДКР»	
ЛР (Кр. лис.): Таненбаум М. Ю.	Наименование объекта: Обустройство пешеходной зоны по адресу: г. Москва, ЗАО, ул. Вверная в рамках программы «Развитие транспортной среды»	
	Адрес объекта: г. Москва, ЗАО, Вверная улица	Лист 6
Дата выпуска заказа: 15.03.2019	Номенклатура: D-VI-01-11, D-VI-01-15	Лист 6 Масштаб 1:500

ЛИНИИ ГРАДОСТРОИТЕЛЬНОГО РЕГУЛИРОВАНИЯ НАНЕСЕНЫ ПО СОСТОЯНИЮ НА 30.01.19

ПЛАНОВО-ВЫСОТНАЯ ПРИВЯЗКА ВЫПОЛНЕНА ПО СОСТОЯНИЮ ОАСИ МКА НА 01.02.19 (Проекты №№ Д5974-17, Д6226-15)

Срок действия инженерно-топографического плана – 3 года с момента изготовления (п.1.4, Раздел II постановления Правительства Москвы от 19.05.2015 №284-ПП «Об утверждении порядка оформления заказов (разрешений) на проведение земляных работ, установку временных ограждений, размещение временных объектов в городе Москве»)

По вопросам несоответствия планового положения подземных коммуникаций обращаться по тел. (495) 614-54-39

Без печати ГБУ «Мосгоргеотрест» недействителен Использование другими организациями не допускается	ИНЖЕНЕРНО-ТОПОГРАФИЧЕСКИЙ ПЛАН	МОСКОВСКАЯ АРХИТЕКТУРА © ГБУ «Мосгоргеотрест»
Пол. работы: Отрепешенко П. Б.	Заказ № 3/ДКР-18/00313	от
Комп. работы: Воронцова Д. А.	Заказчик: ГУП «ДКР»	
Пор. работы: Самоилова Н. О.	Наименование объекта: Обустройство пешеходной зоны по адресу: г. Москва, ЗАО, ул. Вверная в рамках программы «Развитие транспортной среды»	
Корр. топ. Корпусова С. В.	Адрес объекта: г. Москва, ЗАО, Вверная улица	Лист 6
Корр. пор. Рыжкова Л. А.	Номенклатура: D-VI-01-14, D-VI-01-15, D-VI-01-02, D-VI-01-03	Лист 6 Масштаб 1:500
ЛР (Кр. лис.): Таненбаум М. Ю.		
Дубликат кр. лис. Петрунина М. Д.		
Дата выпуска заказа: 01.02.2019		

ЛИНИИ ГРАДОСТРОИТЕЛЬНОГО РЕГУЛИРОВАНИЯ НАНЕСЕНЫ ПО СОСТОЯНИЮ НА 24.07.18

ПЛАНОВО-ВЫСОТНАЯ ПРИВЯЗКА ВЫПОЛНЕНА ПО СОСТОЯНИЮ ОАСИ МКА НА 01.08.18 (Проекты №№ Д6226-15, Д5974-17)

Срок действия инженерно-топографического плана – 3 года с момента изготовления (п.1.4, Раздел II постановления Правительства Москвы от 19.05.2015 №284-ПП «Об утверждении порядка оформления заказов (разрешений) на проведение земляных работ, установку временных ограждений, размещение временных объектов в городе Москве»)

Положение электрических кабелей проверено по материалам МКС ПАО «МОЭСК» Дата: 27.07.2018г. Испытатель: Мухина М. Б.

По вопросам несоответствия планового положения подземных коммуникаций обращаться по тел. (495) 614-54-39

Без печати ГБУ «Мосгоргеотрест» недействителен Использование другими организациями не допускается	ИНЖЕНЕРНО-ТОПОГРАФИЧЕСКИЙ ПЛАН	МОСКОВСКАЯ АРХИТЕКТУРА © ГБУ «Мосгоргеотрест»
Пол. работы: Отрепешенко П. Б.	Заказ № 3/ДКР-18/00148	от
Комп. работы: Воронцова Д. А.	Заказчик: ГУП «ДКР»	
Пор. работы: Самоилова Н. О.	Наименование объекта: комплексное благоустройство территории прилегающей к станции Калининско-Солнцевской линии метрополитена: станция метро «Минская» (мероприятия по улучшению транспортной и пешеходной доступности в радиусе 1200 метров от станции метро «Минская» Калининско-Солнцевской линии в 2018 году)	
Корр. топ. Корпусова С. В.	Адрес объекта: станция метро «Минская»	Лист 4
Корр. пор. Рыжкова Л. А.	Номенклатура: D-VII-01-12, A-VII-01-09, D-VII-01-16, A-VII-01-13	Лист 15 Масштаб 1:500
ЛР (Кр. лис.): Таненбаум М. Ю.		
Дубликат кр. лис. Петрунина М. Д.		
Дата выпуска заказа: 01.08.2018		
1-Г.К.Д.КР/19-ПЗУ		
Выполнение проектно-изыскательских работ по обустройству пешеходной зоны по адресу: г. Москва, ЗАО, ул. Вверная		
Изм. Кол. уч. Лист № док. Подпись Дата	Схема планировочной организации земельного участка Часть 2	Студия Лист Листов Р 2.2 10
ГМП Братченко Ю.А.	Генеральный план со свободным планом инженерных сетей М1:500	А) Л Администрация Экология Ландшафт